


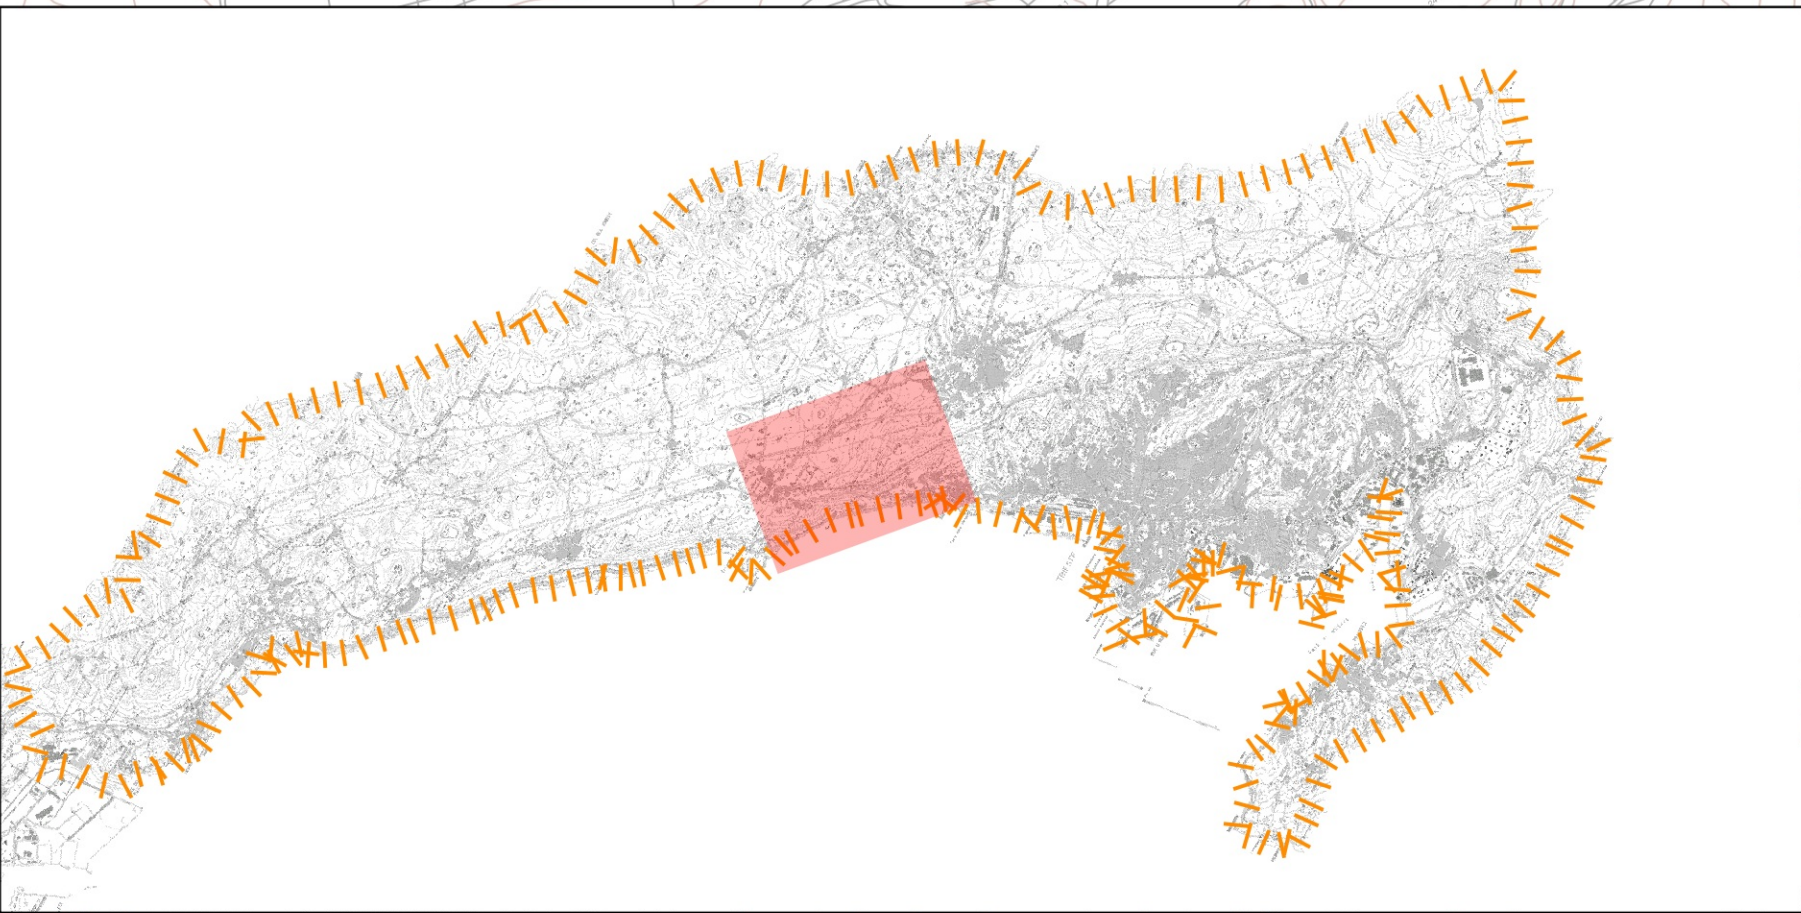

Legenda

Provincia di Trieste

Comune di Trieste

Interconnessioni PEBA

Poli di interesse

Scuola

Università

Impianto sportivo

Ospedale

Stazione Ferroviaria

Centro servizi

Struttura assistenza

Farmacia

Percorsi Linee TPL

Fermate TPL

Zone 30

Cerniere di mobilità

Bike Sharing di progetto

Ettometrici

COMUNE DI TRIESTE

PIANO URBANO DELLA MOBILITA' SOSTENIBILE (P.U.M.S.)
DI TRIESTE

PEBA di Trieste - Corridoi di mobilità "dolce" e connessioni ai poli di
maggiore interesse collettivo

COMM.	DOC.	B029	REV.	0	SCALA	1:5.000	FILE	BUKH0290
-------	------	------	------	---	-------	---------	------	----------

Coordinamento generale e responsabile del progetto: ING. TITO BERTI NULLI

Dott. Ing. TITO BERTI NULLI

Dott. Ing. NANDO GRANIERI

Dott. Ing. VASCO TRUFFINI

Dott. Arch. ALESSANDRO BRACCHINI

Dott. Arch. GIOVANNI ORSONI

Dott. Arch. NORBERT KAMENICKY

Dott. Ing. LAURA CASAVECCHIA

Dott. Ing. CLARA DRAGHINI

Dott. Riccardo BERTI NULLI

Dott. Arch. CRISTINA PRESICUTTI

Dott. Ing. LUCA DINELLI

Dott. Ing. ELENA BARTOLOCCI

Dott. Ing. LUCIA SPACCINI

Dott. Ing. MICHELA BOTTA

Dott. Ing. LAURA GIULIETTI

Dott. Ing. FEDERICO DURASTANTI

Dott. CLAUDIO ROSSI

Dott. Ing. LUCA NANI

Dott. Ing. MARCO ABRAM

Dott. Ing. SIMONE MINELLI

Dott. Ing. LORENZA DI MARTINO

Dott. Ing. ELISABETTA SELLARI

Dott. Ing. BIANCA MARIA CIANI

Dott. Ing. LAURA SBRENNIA

Dott. Ing. FILIPPO PAMBIANCO

Dott. Ing. FABIO MORINI

Dott. Ing. LAURA GIULIETTI

Dott. Geol. ALESSIA LISETTI

Dott. JOANNA CHWAST

Dott. NATALY SURMAY

Dott. NICOLA GRIGIONI

Studio Tecnico:

Dott. Ing. FIORELLA HONSELL

Dott. Ing. ROBERTO CATALANO

Moving Innovation

0	GIU '20	EMISSIONE		Berti	Berti
REVISION	DATA	OGGETTO	REDATTO	VERIFICATO	AUTORIZZATO
SINTAGMA s.r.l. VIA ROBERTA, 1 - 06132 S.MARTINO IN CAMPO - PERUGIA Tel: +39 075 609071 Fax: +39 075 6090722 Email: sintagma@sintagma-ingegneria.it					