


TAVOLA 2: VIA VALMAURA TRATTO 2

LEGENDA DELLE TIPOLOGIE DEGLI INTERVENTI:

-  PAVIMENTAZIONE DA UNIFORMARE
-  ELEMENTO VERTICALE DA SPOSTARE
-  PENDENZA DA ARMONIZZARE
-  GRADINO DA ELIMINARE
-  ATTRAVERSAMENTO DA SEGNALARE
-  PERCORSO TATILLO PLANTARE DA INTRODURRE
-  MARCIAPIEDE DA ALLARGARE

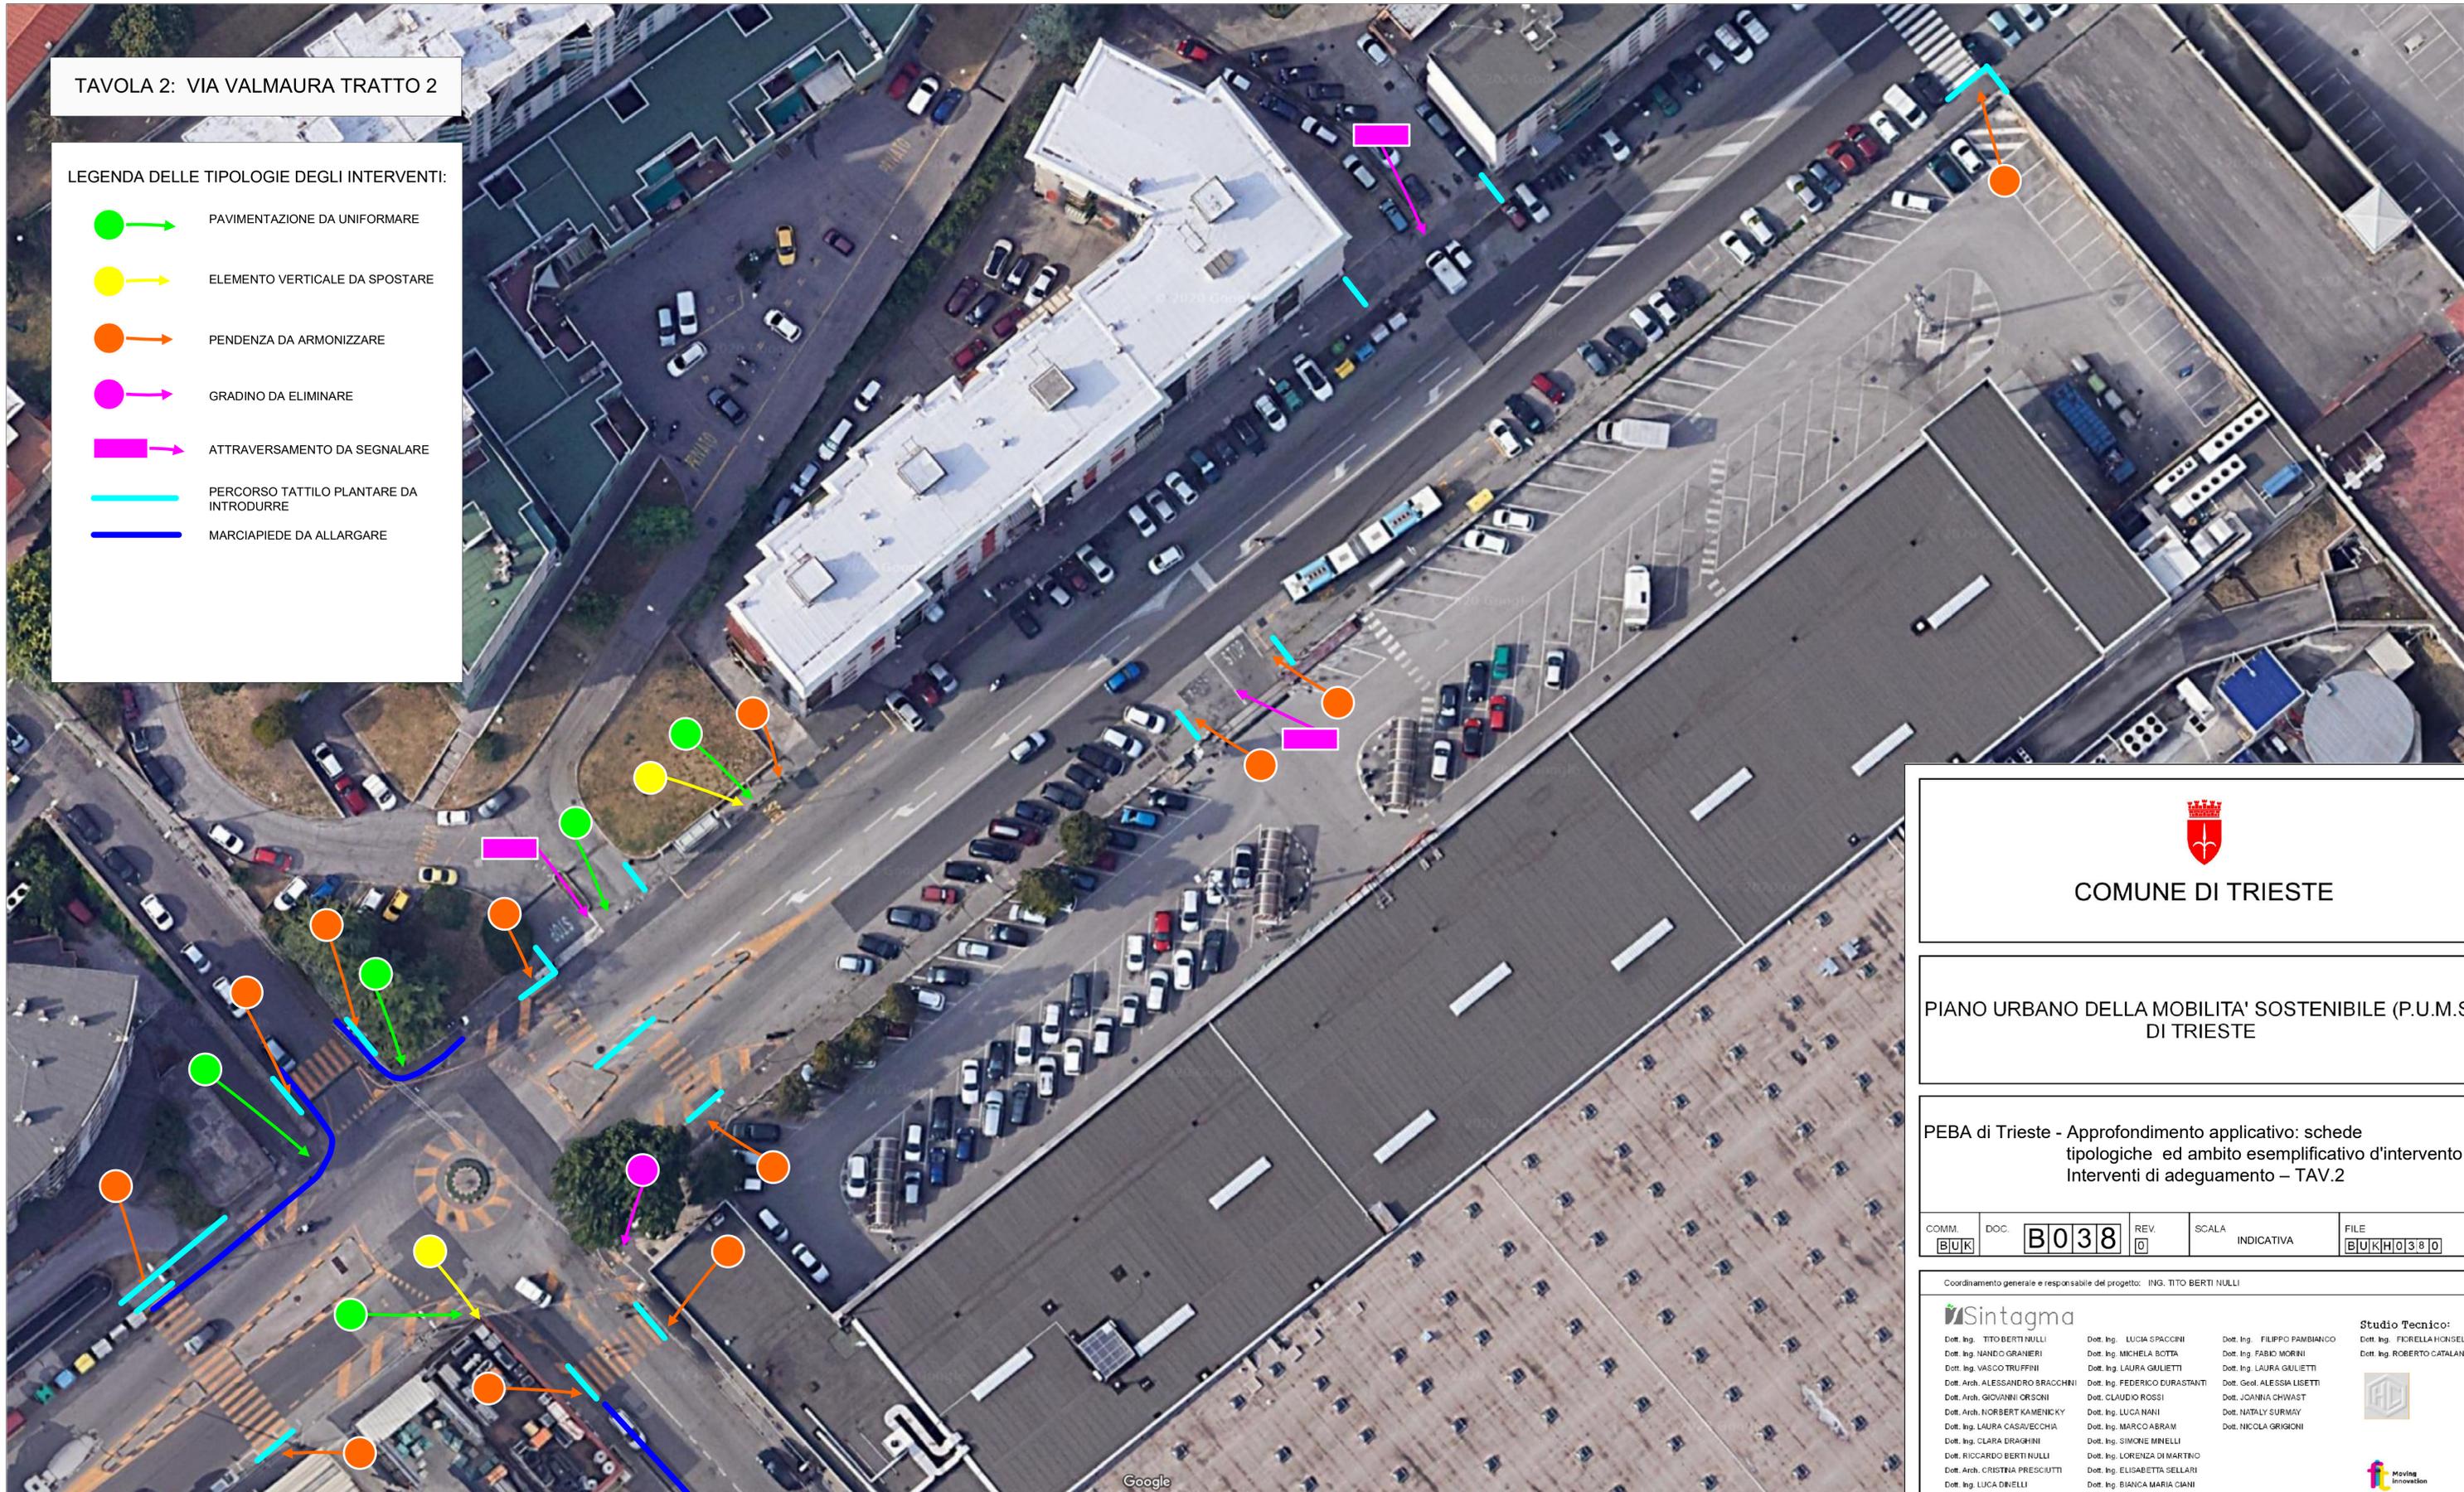

COMUNE DI TRIESTE

PIANO URBANO DELLA MOBILITA' SOSTENIBILE (P.U.M.S.)  
DI TRIESTE

PEBA di Trieste - Approfondimento applicativo: schede  
tipologiche ed ambito esemplificativo d'intervento  
Interventi di adeguamento – TAV.2

COMM.	DOC.	B038	REV.	0	SCALA	INDICATIVA	FILE	BUKH0380
-------	------	------	------	---	-------	------------	------	----------

Coordinamento generale e responsabile del progetto: ING. TITO BERTI NULLI

<b>Sintagma</b>		<b>Studio Tecnico:</b>	
Dott. Ing. TITO BERTI NULLI	Dott. Ing. LUCIA SPACCINI	Dott. Ing. FILIPPO PAMBIANCO	Dott. Ing. FIORELLA HGNSELL
Dott. Ing. NANDO GRANIERI	Dott. Ing. MICHELA BOTTA	Dott. Ing. FABIO MORINI	Dott. Ing. ROBERTO CATALANO
Dott. Ing. VASCO TRUFFINI	Dott. Ing. LAURA GULIETTI	Dott. Ing. LAURA GULIETTI	
Dott. Arch. ALESSANDRO BRACCHINI	Dott. Ing. FEDERICO DURASTANTI	Dott. Geol. ALESSIA LISETTI	
Dott. Arch. GIOVANNI ORSONI	Dott. CLAUDIO ROSSI	Dott. JOANNA CHWAST	
Dott. Arch. NORBERT KAMENICKY	Dott. Ing. LUCA NANI	Dott. NATALY SURMAY	
Dott. Ing. CLARA CASAVECCHIA	Dott. Ing. MARCO ABRAM	Dott. NICOLA GRIGIONI	
Dott. Ing. CLARA DRAGHINI	Dott. Ing. SIMONE MINELLI		
Dott. RICCARDO BERTI NULLI	Dott. Ing. LORENZA DI MARTINO		
Dott. Arch. CRISTINA PRESCIUTTI	Dott. Ing. ELISABETTA SELLARI		
Dott. Ing. LUCA DINELLI	Dott. Ing. BIANCA MARIA CIANI		
Dott. Ing. ELENA BARTOLOCCI	Dott. Ing. LAURA SRENNIA		

0	NOV. 20	EMMISSIONE	-	Berti Nulli	Berti Nulli
REVISIONI	DATA	OGGETTO	REDATTO	VERIFICATO	AUTORIZZATO