
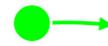


TAVOLA 4: VIA VALMAURA TRATTO 4

LEGENDA DELLE TIPOLOGIE DEGLI INTERVENTI:

-  PAVIMENTAZIONE DA UNIFORMARE
-  ELEMENTO VERTICALE DA SPOSTARE
-  PENDENZA DA ARMONIZZARE
-  GRADINO DA ELIMINARE
-  ATTRAVERSAMENTO DA SEGNALARE
-  PERCORSO TATTILO PLANTARE DA INTRODURRE
-  MARCIAPIEDE DA ALLARGARE

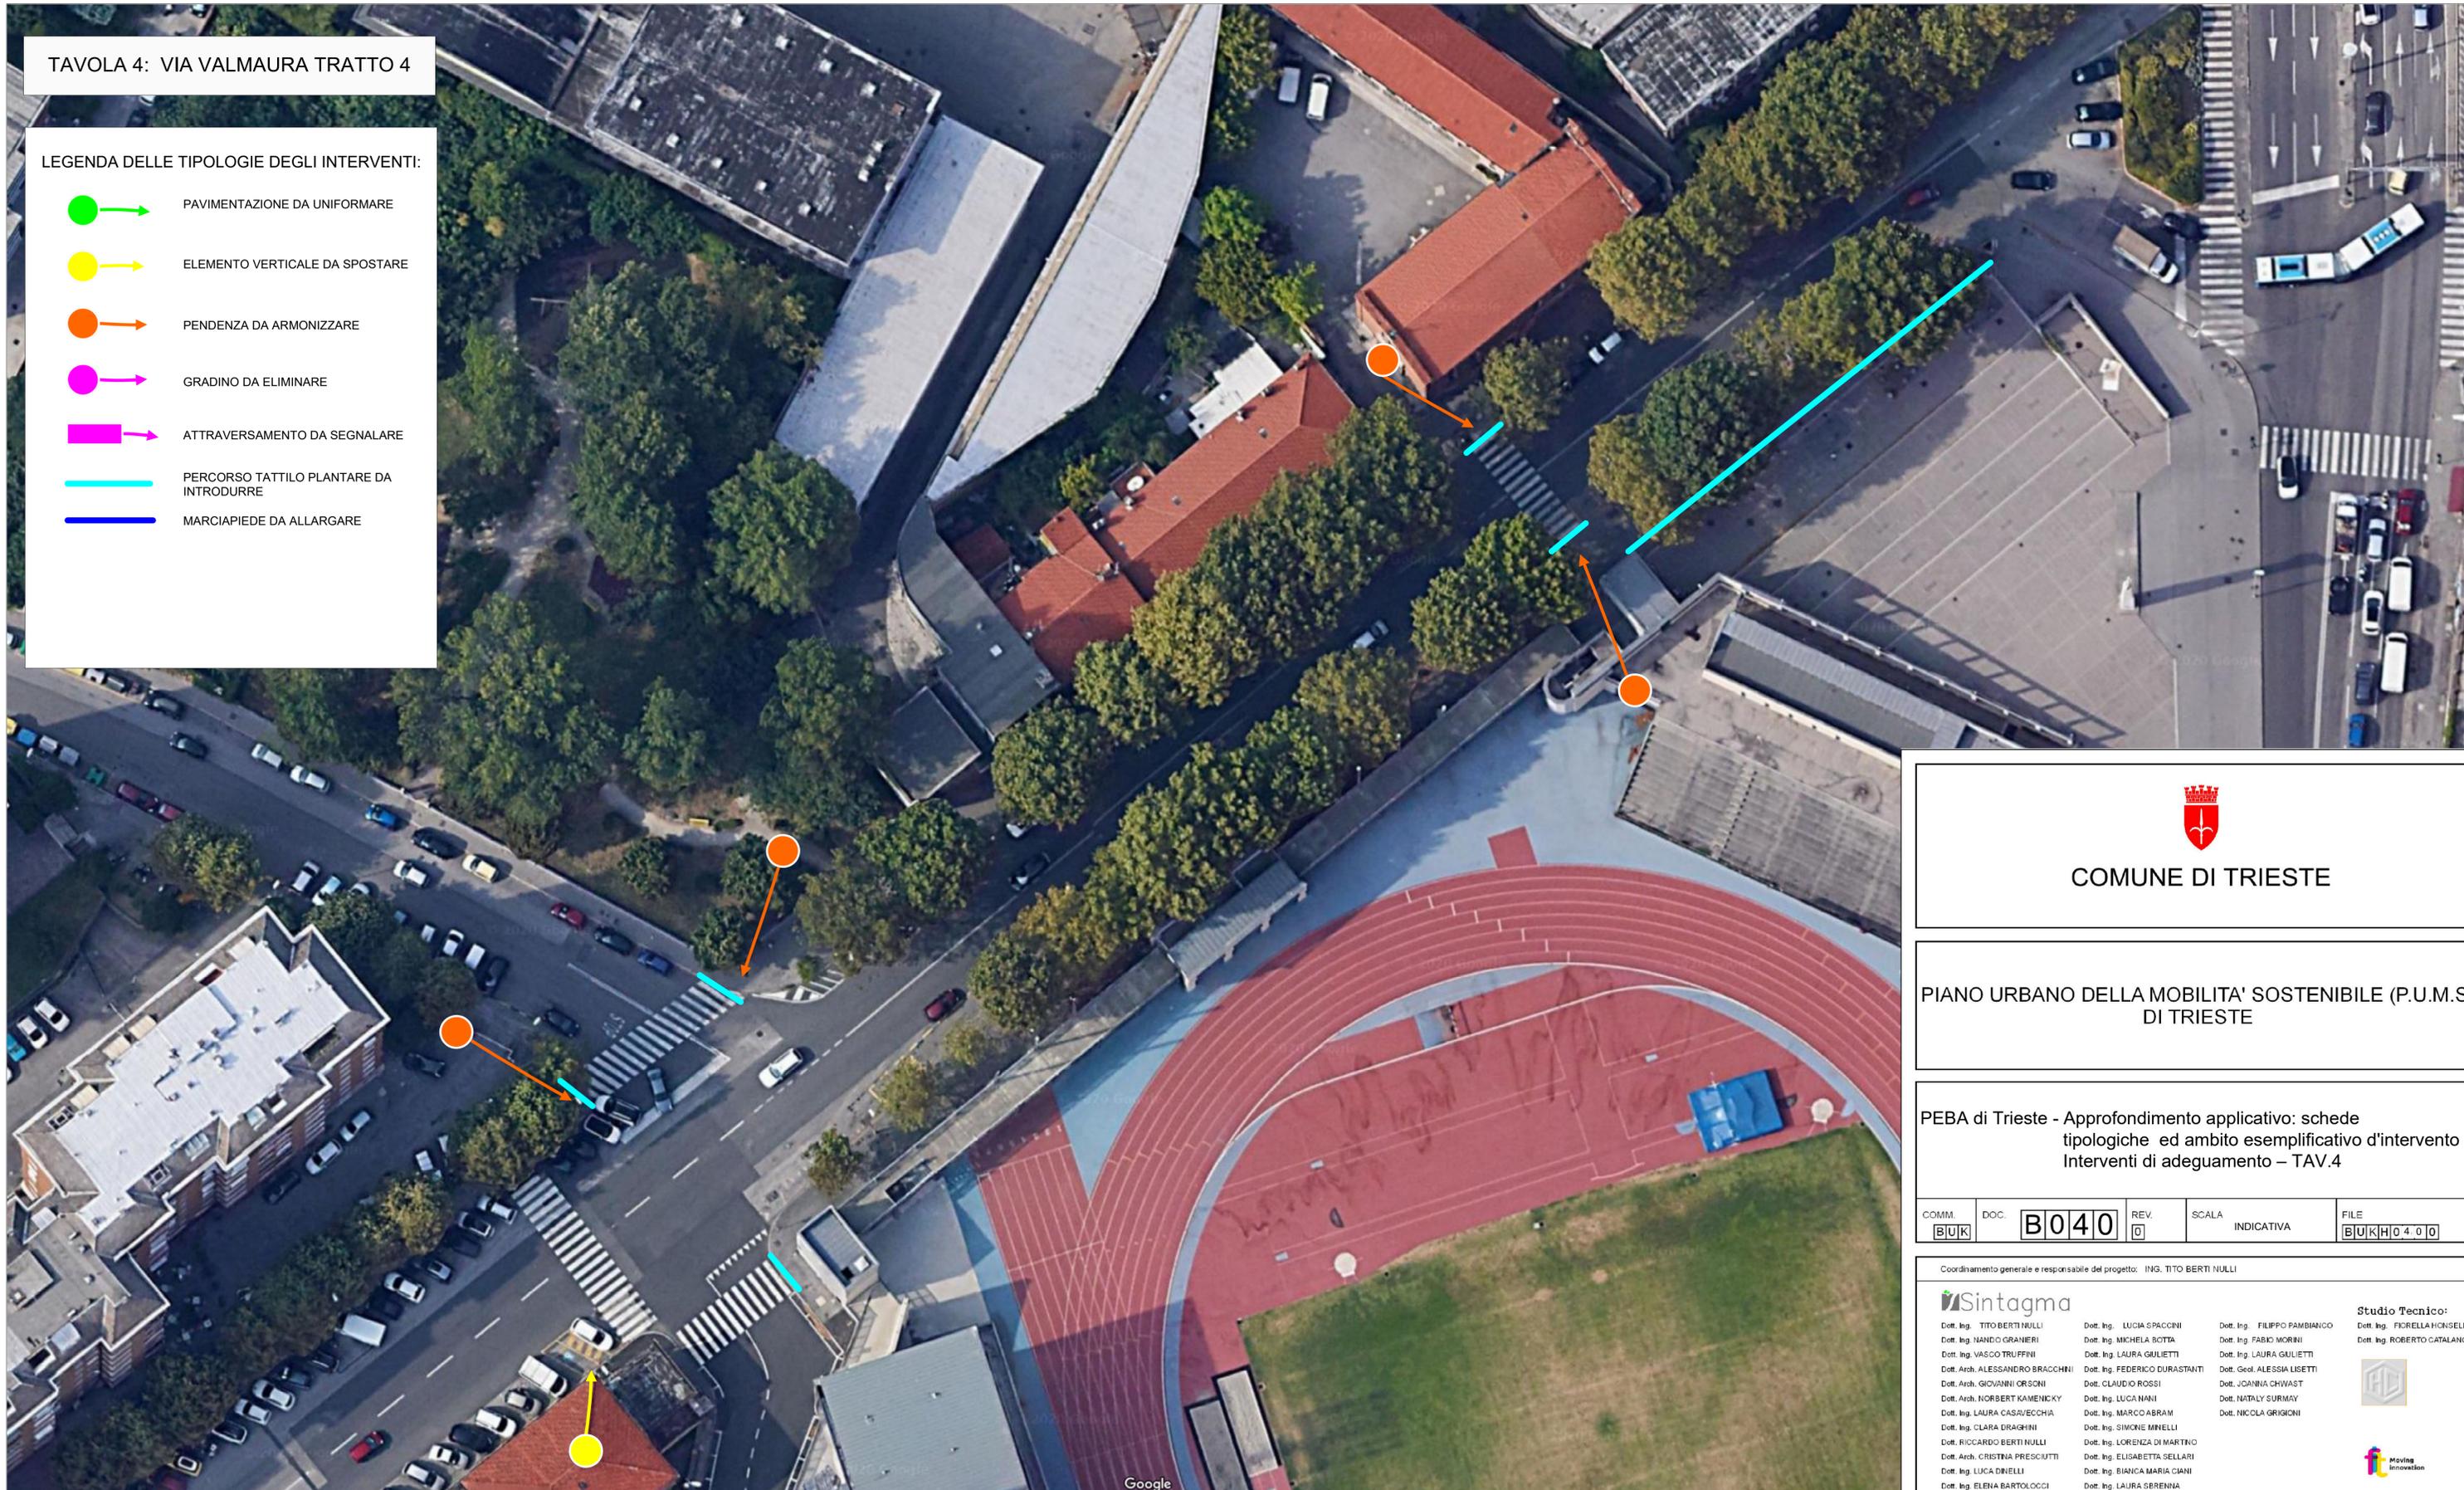

COMUNE DI TRIESTE

PIANO URBANO DELLA MOBILITA' SOSTENIBILE (P.U.M.S.)
DI TRIESTE

PEBA di Trieste - Approfondimento applicativo: schede
tipologiche ed ambito esemplificativo d'intervento
Interventi di adeguamento – TAV.4

COMM. BUK	DOC. B040	REV. 0	SCALA INDICATIVA	FILE BUK_H0_4_0_0
--------------	--------------	-----------	---------------------	----------------------

Coordinamento generale e responsabile del progetto: ING. TITO BERTI NULLI

Sintagma

- | | | | |
|----------------------------------|--------------------------------|------------------------------|---|
| Dott. Ing. TITO BERTI NULLI | Dott. Ing. LUCIA SPACCINI | Dott. Ing. FILIPPO PAMBIANCO | Studio Tecnico:
Dott. Ing. FIORELLA HONSELL
Dott. Ing. ROBERTO CATALANO |
| Dott. Ing. NANDO GRANIERI | Dott. Ing. MICHELA BOTTA | Dott. Ing. FABIO MORINI | |
| Dott. Ing. VASCO TRUFFINI | Dott. Ing. LAURA GIULIETTI | Dott. Ing. LAURA GIULIETTI |  |
| Dott. Arch. ALESSANDRO BRACCHINI | Dott. Ing. FEDERICO DURASTANTI | Dott. Geol. ALESSIA LISETTI | |
| Dott. Arch. GIOVANNI ORSONI | Dott. CLAUDIO ROSSI | Dott. JOANNA CHWAST |  |
| Dott. Arch. NORBERT KAMENICKY | Dott. Ing. LUCA NANI | Dott. NATALY SURMAY | |
| Dott. Ing. LAURA CASA/VECCHIA | Dott. Ing. MARCO ABRAM | Dott. NICOLA GRIGIONI | |
| Dott. Ing. CLARA DRAGHINI | Dott. Ing. SIMONE MNELLI | | |
| Dott. RICCARDO BERTI NULLI | Dott. Ing. LORENZA DI MARTINO | | |
| Dott. Arch. CRISTINA PRESCIUTTI | Dott. Ing. ELISABETTA SELLARI | | |
| Dott. Ing. LUCA DINELLI | Dott. Ing. BIANCA MARIA CIANI | | |
| Dott. Ing. ELENA BARTOLOCCI | Dott. Ing. LAURA SRENNIA | | |

0	NOV. '20	EMISSIONE	-	Berti Nulli	Berti Nulli
REVISIONI	DATA	OGGETTO	REDATTO	VERIFICATO	AUTORIZZATO